
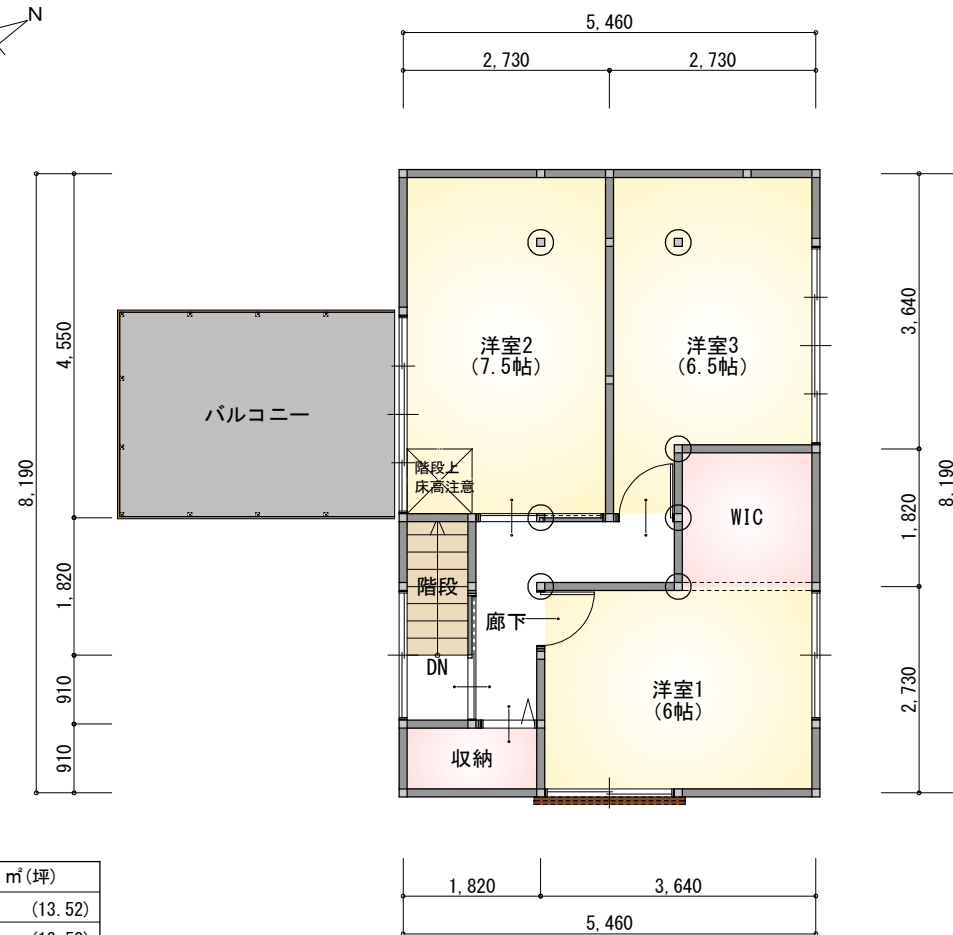


| 階 | 面積 | m ² (坪) |
|------|-------|--------------------|
| 1階 | 44.71 | (13.52) |
| 2階 | 44.71 | (13.52) |
| 延床面積 | 89.42 | (27.04) |
| 建築面積 | 44.71 | (13.52) |

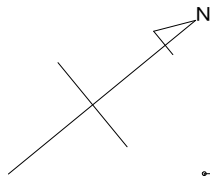

1階 平面図 S:1/100

2階 平面図 S:1/100

工事名
川東モデルハウス リノベーション



川内産業株式会社

佐賀県伊万里市山代町峰5626-1

TEL 0955-28-3456 FAX 0955-28-3470

管理者

設計者

担当者

図面名

1階 平面図, 2階 平面図

印刷日

2024/06/14

備考

日付

日付

日付

縮尺 1/100